



LEGENDA

- granica inwestycji
- 1 zbiornik fermentacyjny
- 2 zbiornik na poferment
- 3 dozownik substratu
- 4 stacja odbioru pofermentu
- 5 rękawy z kiszonką
- 6 płyta do magazynowania pomiotu kurzego
- 7 budynek socjalny
- 8 agregat prądowłórczy
- 9 stacja transformatorowa
- 10 inst. uzdatniania biogazu
- 11 pochodnia
- 12 suszarnia
- 13 hala magazynowa
- 14 stacja pomp
- 15 zbiornik p.poz
- 16 waga samochodowa
- 17 studnia

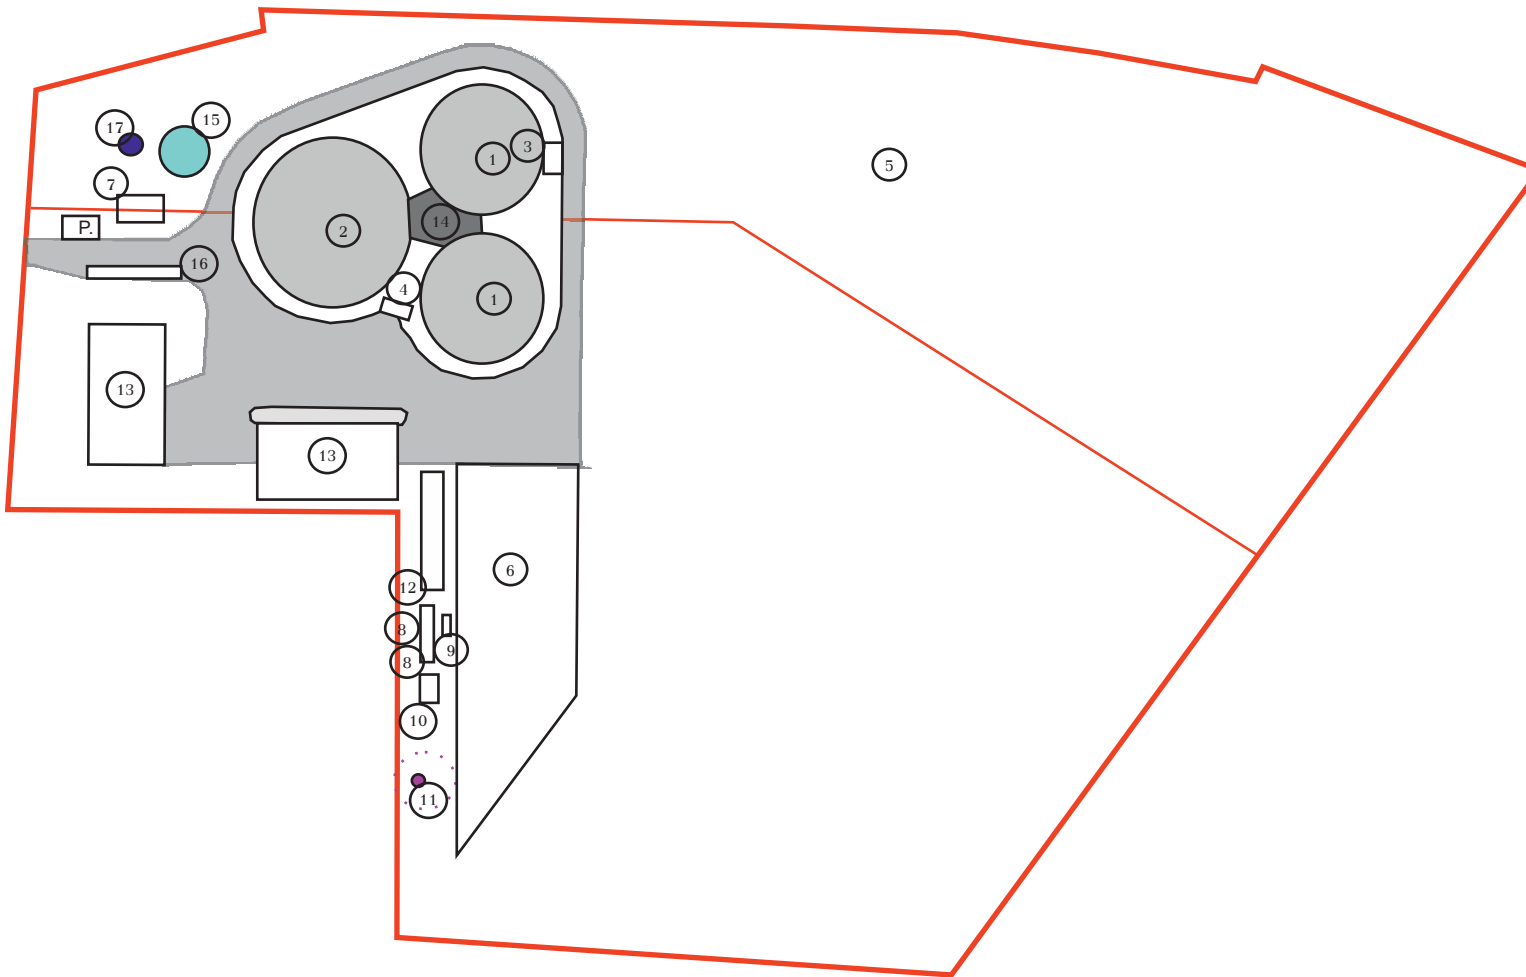

Obiekt	Biogazownia rolnicza o mocy 1MW,	
Wykonawca	 BioEn Ventures B.M.V Sp. z o.o. Sp.k. ul. Noskowskiego 22/4, 61 705 Poznań	
Plan zagospodarowania terenu		
Opracował: mgr inż. Dagmara Antkowiak	Podpis:	Załącznik